


LEGENDA:

	UMIVAONIK
	WC ŠKOLJKA
	VEŠ MAŠINA
	TUŠ KABINA
	KUPAONSKI RADIJATOR
	UNUTARNJA JEDINICA - DIZALICA TOPLINE
	ŠTEDNJAK
	HLADNJAK
	SUDOPER
	BLAGOVAONSKI STOL I STOLICE
	TV
	KUTNA GARNITURA I STOL
	RADNI STOL SA STOLICOM
	KREJET
	ORMAR
	VANJSKA KLIMA JEDINICA
	UNUTARNJA KLIMA JEDINICA
	RAZDJELNI ORMAR STANA
	RAZDJELNIK PODNOG GRIJANJA
	OZNAKA UNUTARNJIH I VANJSKIH VRATA
	OZNAKA PROZORA
	OZNAKA DETALJA
	PERILICA SUĐA
	TERMOSTAT





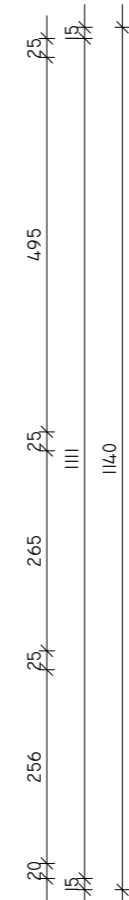


STAN 1				
BR.	NAZIV PROSTORIJE	POVRŠINA	KI	NETO POVRŠINA STANA
S1-P-1	ULAZ/HODNIK	11.85 m ²	1	11.85 m ²
S1-P-2	BORAVAK, KUH. I BLAG.	22.87 m ²	1	22.87 m ²
S1-P-3	KUPAONICA	4.79 m ²	1	4.79 m ²
S1-P-4	SOBA 1	9.27 m ²	1	9.27 m ²
S1-P-5	SOBA 2	8.80 m ²	1	8.80 m ²
S1-P-6	SOBA 3	11.52 m ²	1	11.52 m ²
S1-P-7	SOBA 4	8.02 m ²	1	8.02 m ²
S1-P-8	VRT	117.02 m ²	0.1	11.70 m ²
		194.14 m ²		88.82 m ²

0,00 = 106,56 mm

G.P. PUKIN d.o.o., oib: 68813398264
 M. Meseca 8, Brckovljani, vl. Stipe Šarić

Investitor:	ENTERCOM d.o.o., Martinska ulica 68, Kozinščak 10370 Dugo Selo, OIB: 89397553434		
Građevina:	MANJA VIŠESTAMBENA GRAĐEVINA		
k.č. br.	K.č. br.619		
k.o.	k.o. Dugo Selo II		
Adresa :	Zagrebačka ulica b.b.		
Projektant:	Andrea Mikac d.i.a.		
Glavni Projektant:	Andrea Mikac d.i.a.		
Vrsta Projekta	GLAVNI ARHITEKTONSKI PROJEKT		
Sadržaj:	Tlocrt prizemlja		
TD i ZOP	Datum:	Mjerilo:	Llist Broj:
36/2021	Listopad 2021	M=As indicated	1

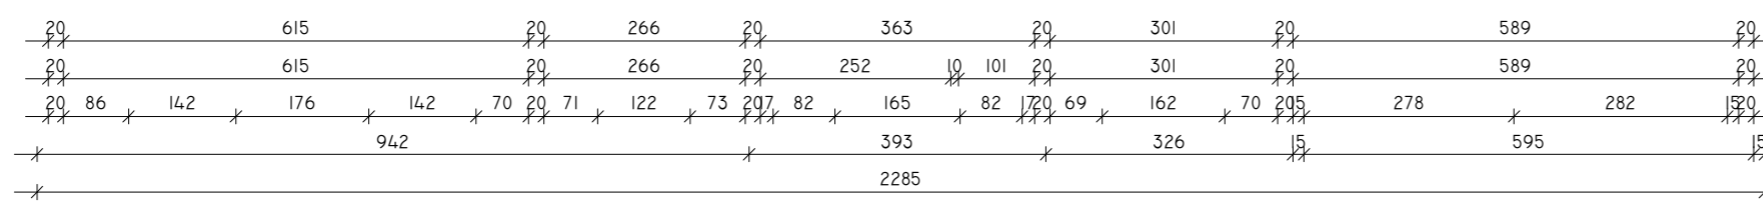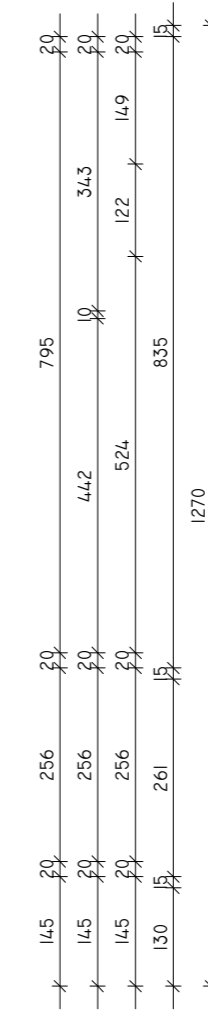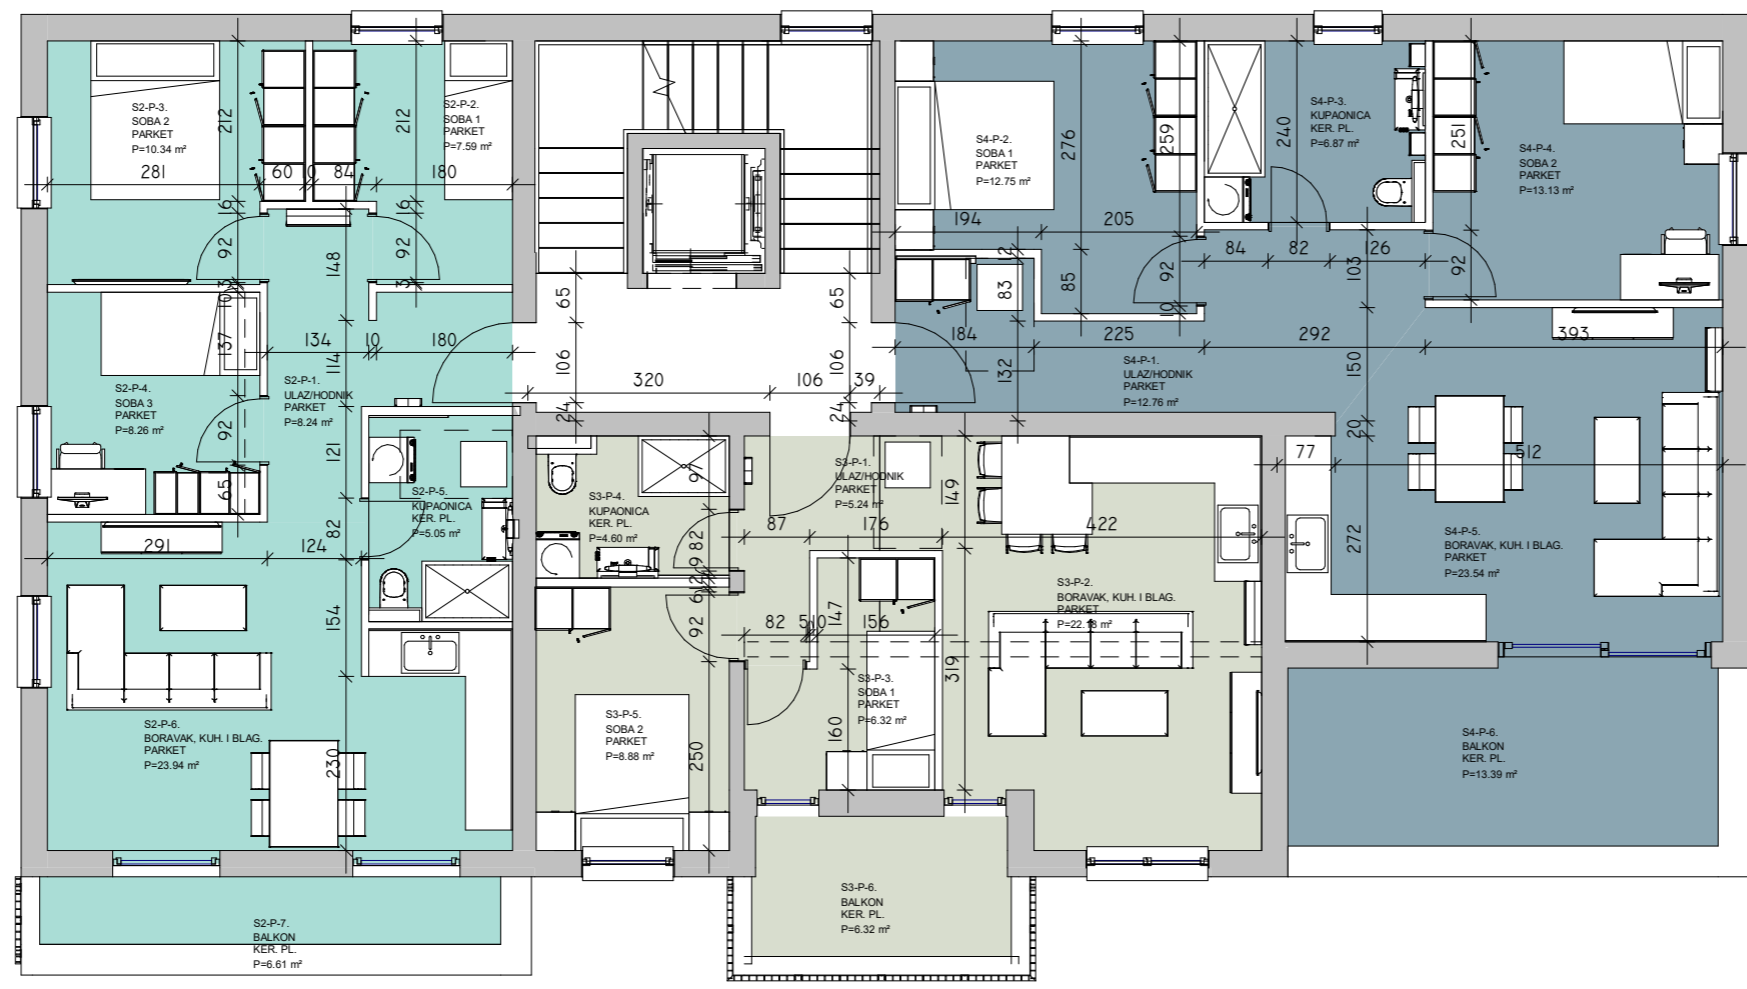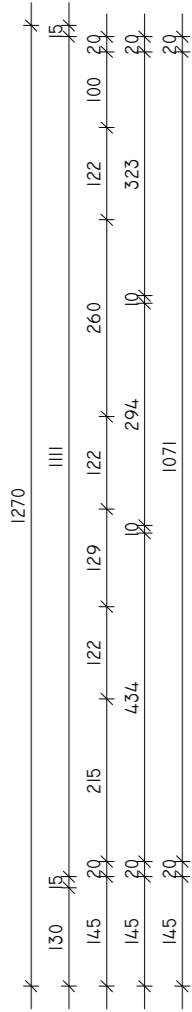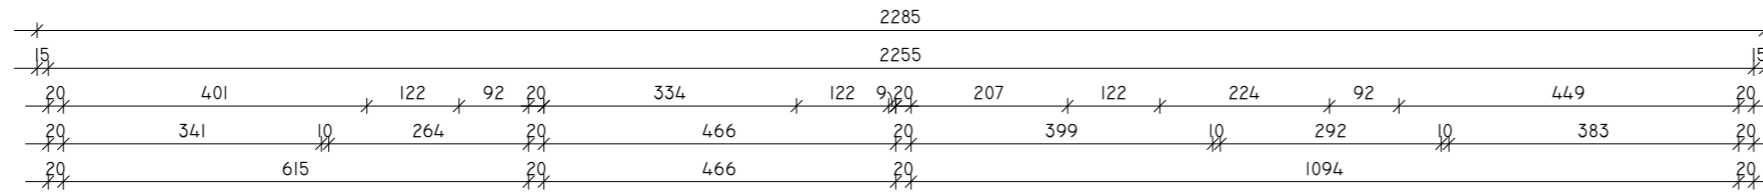

STAN 2				
BR.	NAZIV PROSTORIJE	POVRŠINA	KI	NETO POVRŠINA STANA
S2-P-1	ULAZ/HODNIK	8.24 m ²	1	8.24 m ²
S2-P-2	SOBA 1	7.59 m ²	1	7.59 m ²
S2-P-3	SOBA 2	10.34 m ²	1	10.34 m ²
S2-P-4	SOBA 3	8.26 m ²	1	8.26 m ²
S2-P-5	KUPAONICA	5.05 m ²	1	5.05 m ²
S2-P-6	BORAVAK, KUH. I BLAG.	23.94 m ²	1	23.94 m ²
S2-P-7	BALKON	6.61 m ²	0.5	3.30 m ²
		70.03 m ²		66.73 m ²

STAN 3				
BR.	NAZIV PROSTORIJE	POVRŠINA	KI	NETO POVRŠINA STANA
S3-P-1	ULAZ/HODNIK	5.24 m ²	1	5.24 m ²
S3-P-2	BORAVAK, KUH. I BLAG.	22.18 m ²	1	22.18 m ²
S3-P-3	SOBA 1	6.32 m ²	1	6.32 m ²
S3-P-4	KUPAONICA	4.60 m ²	1	4.60 m ²
S3-P-5	SOBA 2	8.88 m ²	1	8.88 m ²
S3-P-6	BALKON	6.32 m ²	0.5	3.16 m ²
		53.54 m ²		50.38 m ²






STAN 4				
BR.	NAZIV PROSTORIJE	POVRŠINA	KI	NETO POVRŠINA STANA
S4-P-1	ULAZ/HODNIK	12.76 m ²	1	12.76 m ²
S4-P-2	SOBA 1	12.75 m ²	1	12.75 m ²
S4-P-3	KUPAONICA	6.87 m ²	1	6.87 m ²
S4-P-4	SOBA 2	13.13 m ²	1	13.13 m ²
S4-P-5	BORAVAK, KUH. I BLAG.	23.54 m ²	1	23.54 m ²
S4-P-6	BALKON	13.39 m ²	0.5	6.69 m ²
		82.43 m ²		75.74 m ²

LEGENDA:

	UMIVAONIK
	WC ŠKOLJKA
	VEŠ MAŠINA
	TUŠ KABINA
	KUPAONSKI RADIJATOR
	UNUTARNJA JEDINICA - DIZALICA TOPLINE
	ŠTEDNJAK
	HLADNJAK
	SUDOPER
	BLAGOVAONSKI STOL I STOLICE
	TV
	KUTNA GARNITURA I STOL
	RADNI STOL SA STOLICOM
	KREJET
	ORMAR
	VANJSKA KLIMA JEDINICA
	UNUTARNJA KLIMA JEDINICA
	RAZDJELNI ORMAR STANA
	RAZDJELNIK PODNOG GRIJANJA
	OZNAKA UNUTARNJIH I VANJSKIH VRATA
	OZNAKA PROZORA
	OZNAKA DETALJA
	PERILICA SUIDA
	TERMOSTAT

+2,94 = 109,50 mm

G.P. PUKIN d.o.o. , oib: 68813398264 M. Mesića 8, Brckovljani, vl. Stipe Šarić			
Investitor:	ENTERCOM d.o.o., Martinska ulica 68, Kozinščak 10370 Dugo Selo, OIB: 89397553434		
Građevina:	MANJA VIŠESTAMBENA GRAĐEVINA		
k.č. br. k.o. Adresa :	K.č. br.619 k.o. Dugo Selo II Zagrebačka ulica b.b.		
Projektant:	Andrea Mikac d.i.a.		
Glavni Projektant:	Andrea Mikac d.i.a.		
Vrsta Projekta	GLAVNI ARHITEKTONSKI PROJEKT		
Sadržaj:	Tlocrt 1. kata		
TD i ZOP	Datum:	Mjerilo:	Llist Broj:
36/2021	Listopad 2021	M=As indicated	2.

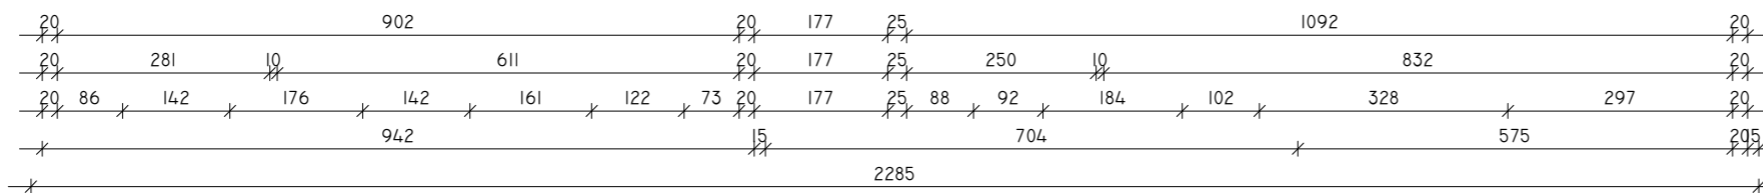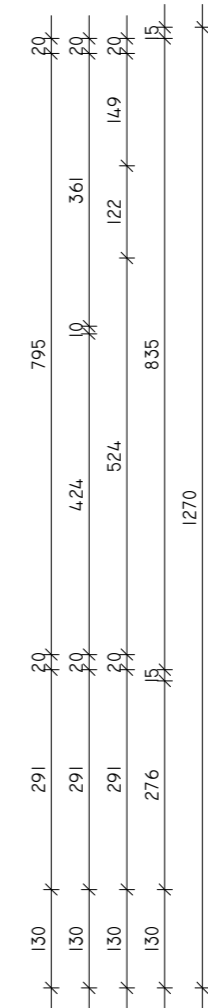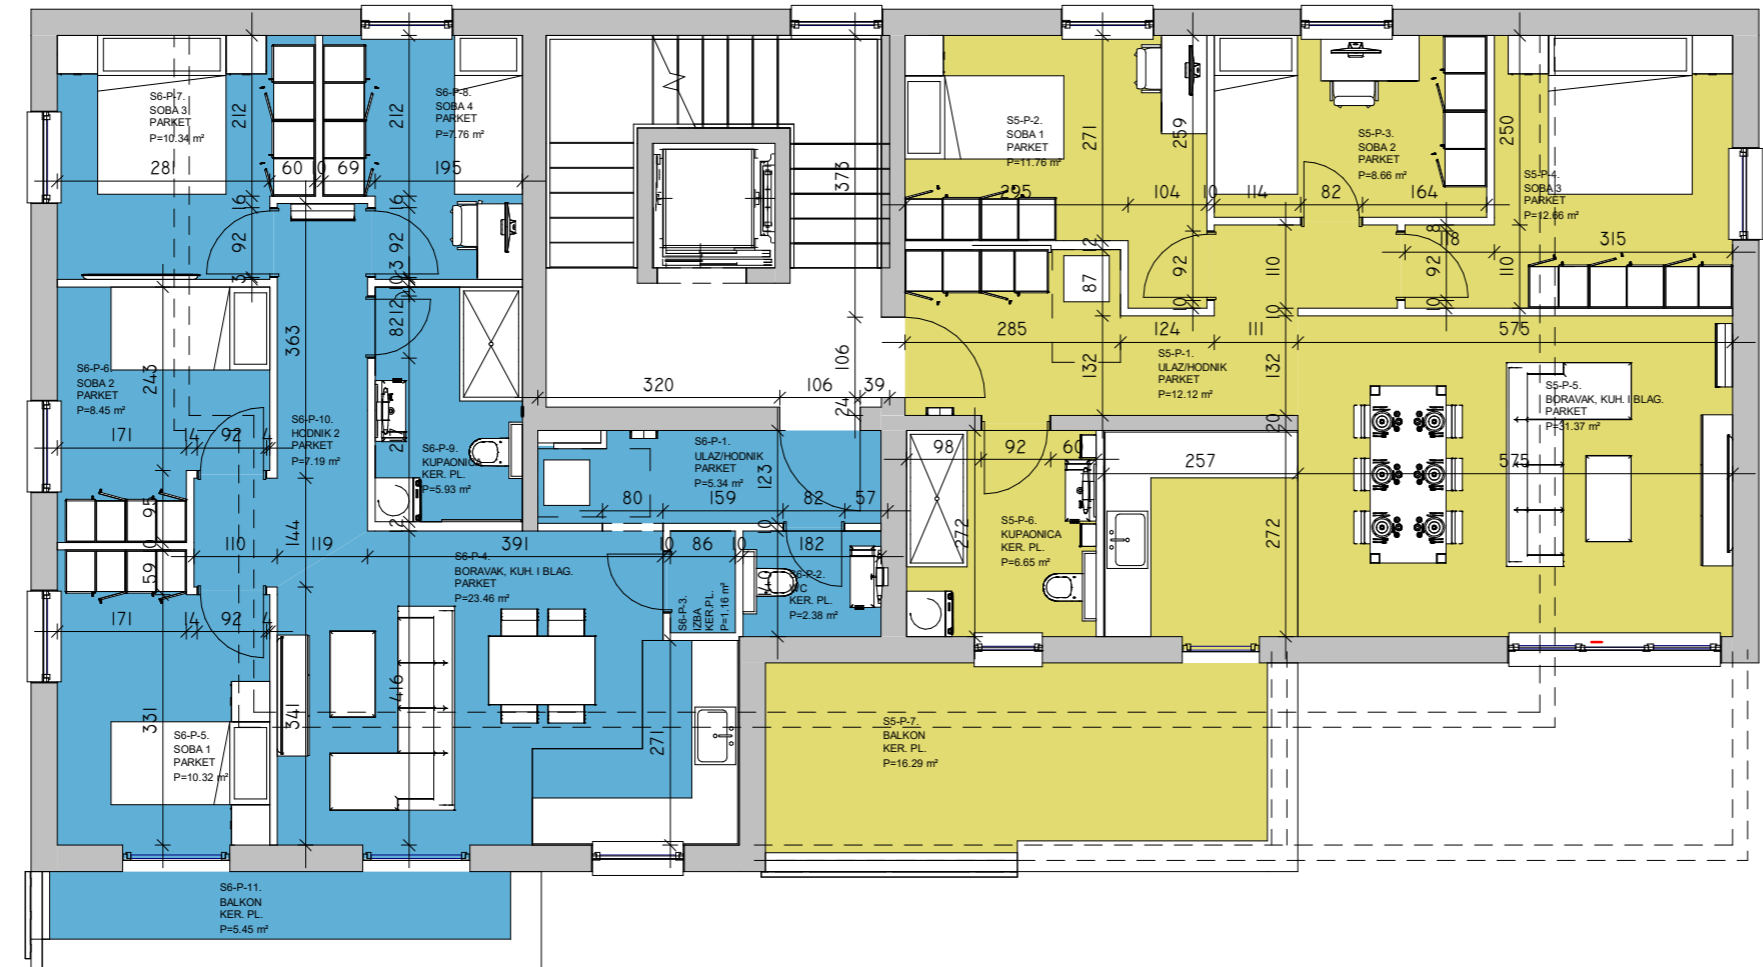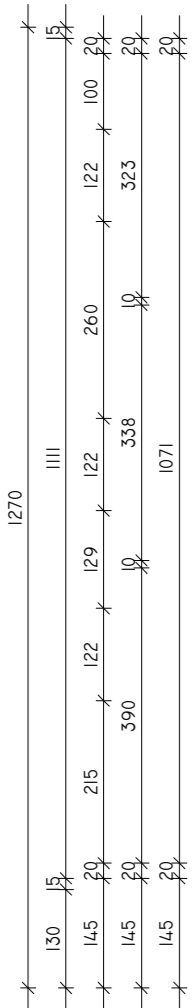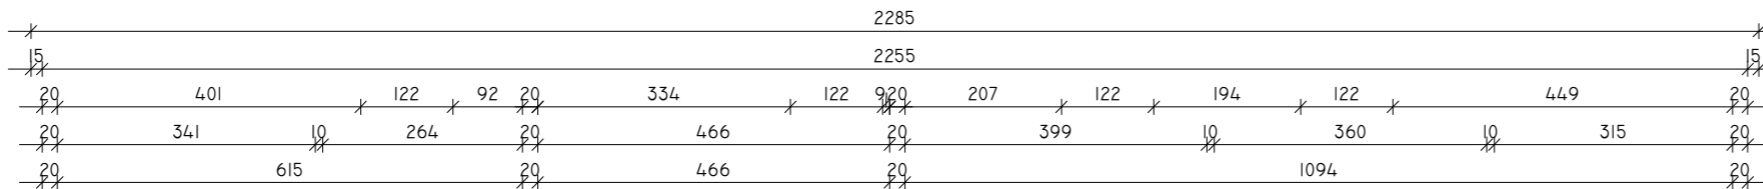

STAN 6				
BR.	NAZIV PROSTORIJE	POVRŠINA	KI	NETO POVRŠINA STANA
S6-P-1	ULAZ/HODNIK	5.34 m ²	1	5.34 m ²
S6-P-2	WC	2.38 m ²	1	2.38 m ²
S6-P-3	IZBA	1.16 m ²	1	1.16 m ²
S6-P-4	BORAVAK, KUH. I BLAG.	23.46 m ²	1	23.46 m ²
S6-P-5	SOBA 1	10.32 m ²	1	10.32 m ²
S6-P-6	SOBA 2	8.45 m ²	1	8.45 m ²
S6-P-7	SOBA 3	10.34 m ²	1	10.34 m ²
S6-P-8	SOBA 4	7.76 m ²	1	7.76 m ²
S6-P-9	KUPAONICA	5.93 m ²	1	5.93 m ²
S6-P-10	HODNIK 2	7.19 m ²	1	7.19 m ²
S6-P-11	BALKON	5.45 m ²	0.5	2.72 m ²
		87.78 m ²		85.05 m ²

STAN 5				
BR.	NAZIV PROSTORIJE	POVRŠINA	KI	NETO POVRŠINA STANA
S5-P-1	ULAZ/HODNIK	12.12 m ²	1	12.12 m ²
S5-P-2	SOBA 1	11.76 m ²	1	11.76 m ²
S5-P-3	SOBA 2	8.66 m ²	1	8.66 m ²
S5-P-4	SOBA 3	12.66 m ²	1	12.66 m ²
S5-P-5	BORAVAK, KUH. I BLAG.	31.37 m ²	1	31.37 m ²
S5-P-6	KUPAONICA	6.65 m ²	1	6.65 m ²
S5-P-7	BALKON	16.29 m ²	0.5	8.14 m ²
		99.52 m ²		91.37 m ²

LEGENDA:


	UMIVAONIK
	WC ŠKOLJKA
	VEŠ MAŠINA
	TUŠ KABINA
	KUPAONSKI RADIJATOR
	UNUTARNJA JEDINICA - DIZALICA TOPLINE
	ŠTEDNJAK
	HLADNJAK
	SUDOPER
	BLAGOVAONSKI STOL I STOLICE
	TV
	KUTNA GARNITURA I STOL
	RADNI STOL SA STOLICOM
	KREJET
	ORMAR
	VANJSKA KLIMA JEDINICA
	UNUTARNJA KLIMA JEDINICA
	RAZDJELNI ORMAR STANA
	RAZDJELNIK PODNOG GRIJANJA
	OZNAKA UNUTARNJIH I VANJSKIH VRATA
	OZNAKA PROZORA
	OZNAKA DETALJA
	PERILICA SUIDA
	TERMOSTAT

+5,88 = 112,44 mm

G.P. PUKIN d.o.o. , oib: 68813398264 M. Mesića 8, Brckovljani, vl. Stipe Šarić			
Investitor:	ENTERCOM d.o.o., Martinska ulica 68, Kozinščak 10370 Dugo Selo, OIB: 89397553434		
Građevina:	MANJA VIŠESTAMBENA GRAĐEVINA		
k.č. br. k.o. Adresa :	K.č. br.619 k.o. Dugo Selo II Zagrebačka ulica b.b.		
Projektant:	Andrea Mikac d.i.a.		
Glavni Projektant:	Andrea Mikac d.i.a.		
Vrsta Projekta	GLAVNI ARHITEKTONSKI PROJEKT		
Sadržaj:	Tlocrt 2. kata		
TD i ZOP	Datum:	Mjerilo:	Llist Broj:
36/2021	Listopad 2021	M=As indicated	3.

175	15					1826			15	255						
189	20	227	122	92	20	334	122	92	207	122	194	122	194	20	229	41
189	20		441	20		466	20		390	10	259	10	170	20	229	41
189	20		441	20		466	20				839			20	229	41

1270
935
895
895
895
306
89
41
150
41
89
41
150
41
89
41
150

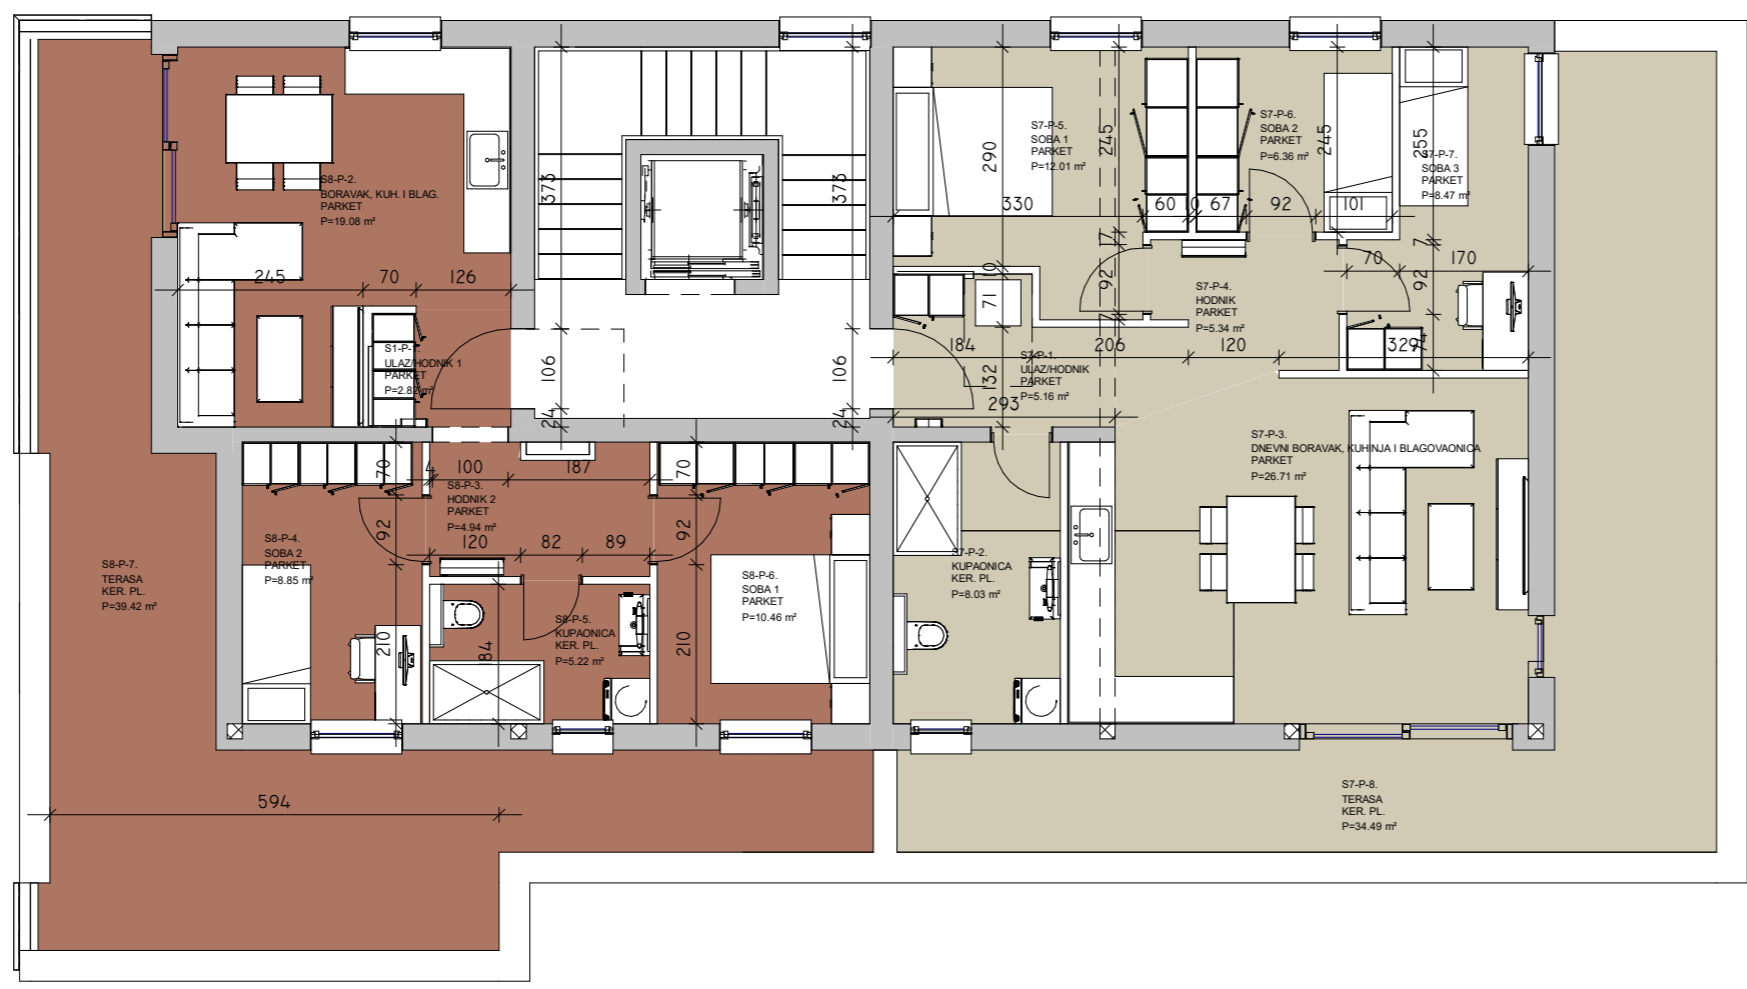

20
20
20
122
820
428
895
10
622
935
1270
457
130
41
150
41
150
41
191
61
82
130
176

275	20					841	20					839	20	229	41	
275	20	238	10	291	10	292	20	221	10			609	20	229	41	
275	20	90	122	197	82	140	122	88	202	82		433	282	220	229	41
175	15	71	15								1740					255
											2285					

LEGENDA:




	UMIVAONIK
	WC ŠKOLJKA
	VEŠ MAŠINA
	TUŠ KABINA
	KUPAONSKI RADIJATOR
	UNUTARNJA JEDINICA - DIZALICA TOPLINE
	ŠTEDNJAK
	HLADNJAK
	SUDOPER
	BLAGOVAONSKI STOL I STOLICE
	TV
	KUTNA GARNITURA I STOL
	RADNI STOL SA STOLICOM
	KREJET
	ORMAR
	VANJSKA KLIMA JEDINICA
	UNUTARNJA KLIMA JEDINICA
	RAZDJELNI ORMAR STANA
	RAZDJELNIK PODNOG GRIJANJA
	OZNAKA UNUTARNJIH I VANJSKIH VRATA
	OZNAKA PROZORA
	OZNAKA DETALJA
	PERILICA SUIDA
	TERMOSTAT

STAN 8				
BR.	NAZIV PROSTORIJE	POVRŠINA	KI	NETO POVRŠINA STANA
S1-P-1	ULAZ/HODNIK 1	2.82 m ²	1	2.82 m ²
S8-P-2	BORAVAK, KUH. I BLAG.	19.08 m ²	1	19.08 m ²
S8-P-3	HODNIK 2	4.94 m ²	1	4.94 m ²
S8-P-4	SOBA 2	8.85 m ²	1	8.85 m ²
S8-P-5	KUPAONICA	5.22 m ²	1	5.22 m ²
S8-P-6	SOBA 1	10.46 m ²	1	10.46 m ²
S8-P-7	TERASA	39.42 m ²	0.25	9.85 m ²
		90.79 m ²		61.22 m ²

STAN 7				
BR.	NAZIV PROSTORIJE	POVRŠINA	KI	NETO POVRŠINA STANA
S7-P-1	ULAZ/HODNIK	5.16 m ²	1	5.16 m ²
S7-P-2	KUPAONICA	8.03 m ²	1	8.03 m ²
S7-P-3	DNEVNI BORAVAK, KUHINJA I BLAGOVAONICA	26.71 m ²	1	26.71 m ²
S7-P-4	HODNIK	5.34 m ²	1	5.34 m ²
S7-P-5	SOBA 1	12.01 m ²	1	12.01 m ²
S7-P-6	SOBA 2	6.36 m ²	1	6.36 m ²
S7-P-7	SOBA 3	8.47 m ²	1	8.47 m ²
S7-P-8	TERASA	34.49 m ²	0.25	8.62 m ²
		106.57 m ²		80.70 m ²


+8,82 = 115,38 mm

G.P. PUKIN d.o.o. , oib: 68813398264 M. Mesića 8, Brckovljani, vl. Stipe Šarić			
Investitor:	ENTERCOM d.o.o., Martinska ulica 68, Kozinščak 10370 Dugo Selo, OIB: 89397553434		
Građevina:	MANJA VIŠESTAMBENA GRAĐEVINA		
k.č. br. k.o. Adresa :	K.č. br.619 k.o. Dugo Selo II Zagrebačka ulica b.b.		
Projektant:	Andrea Mikac d.i.a.		
Glavni Projektant:	Andrea Mikac d.i.a.		
Vrsta Projekta	GLAVNI ARHITEKTONSKI PROJEKT		
Sadržaj:	Tlocrt uvučenog kata		
TD i ZOP	Datum:	Mjerilo:	Llist Broj:
36/2021	Listopad 2021	M=As indicated	4.

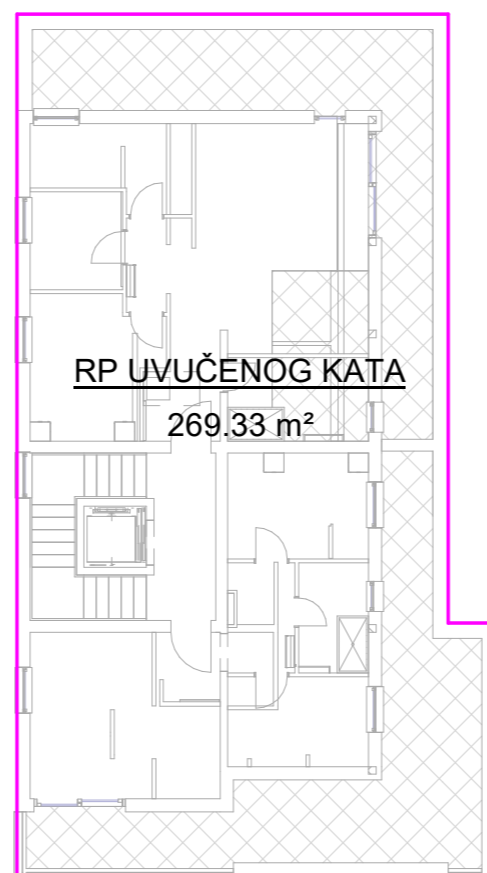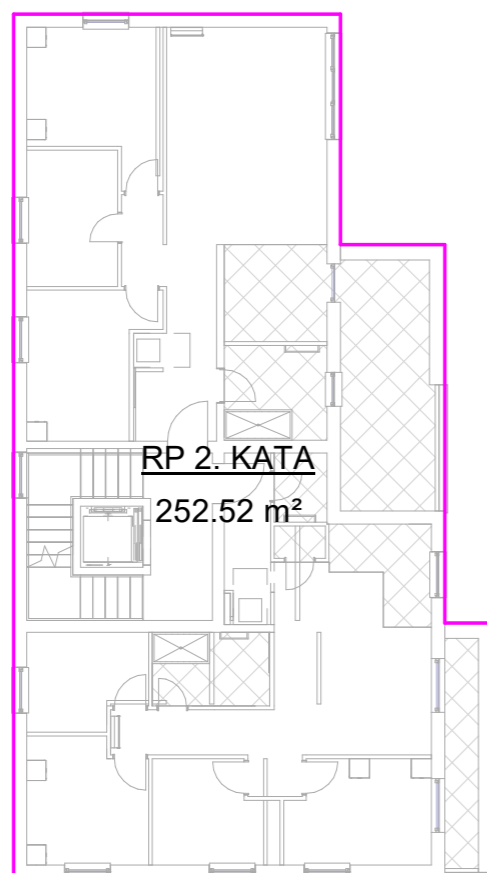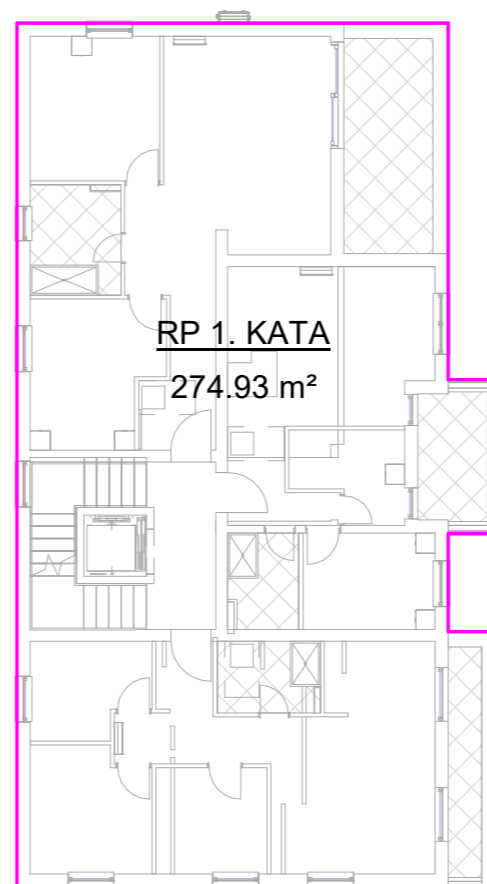

RAZVIJENA POVRŠINA OBJEKTA

$$260,56 + 274,93 + 252,52 + 269,33 = 1057,34 \text{ m}^2$$

 G.P. PUKIN d.o.o. , oib: 68813398264 M. Mesića 8, Brckovljani, vl. Stipe Šarić			
Investitor:	ENTERCOM d.o.o., Martinska ulica 68, Kozinščak 10370 Dugo Selo, OIB: 89397553434		
Građevina:	MANJA VIŠESTAMBENA GRAĐEVINA		
k.č. br. k.o. Adresa :	K.č. br.619 k.o. Dugo Selo II Zagrebačka ulica b.b.		
Projektant:	Andrea Mikac d.i.a.		
Glavni Projektant:	Andrea Mikac d.i.a.		
Vrsta Projekta	GLAVNI ARHITEKTONSKI PROJEKT		
Sadržaj:	Razvijena površina objekta		
TD i ZOP	Datum:	Mjerilo:	Llist Broj:
36/2021	Listopad 2021	M= 1 : 200	45